


RAKENNETTAVUUSLUOKAT

- ALUE 1
- ALUE 2
- ALUE 3
- ALUE 4

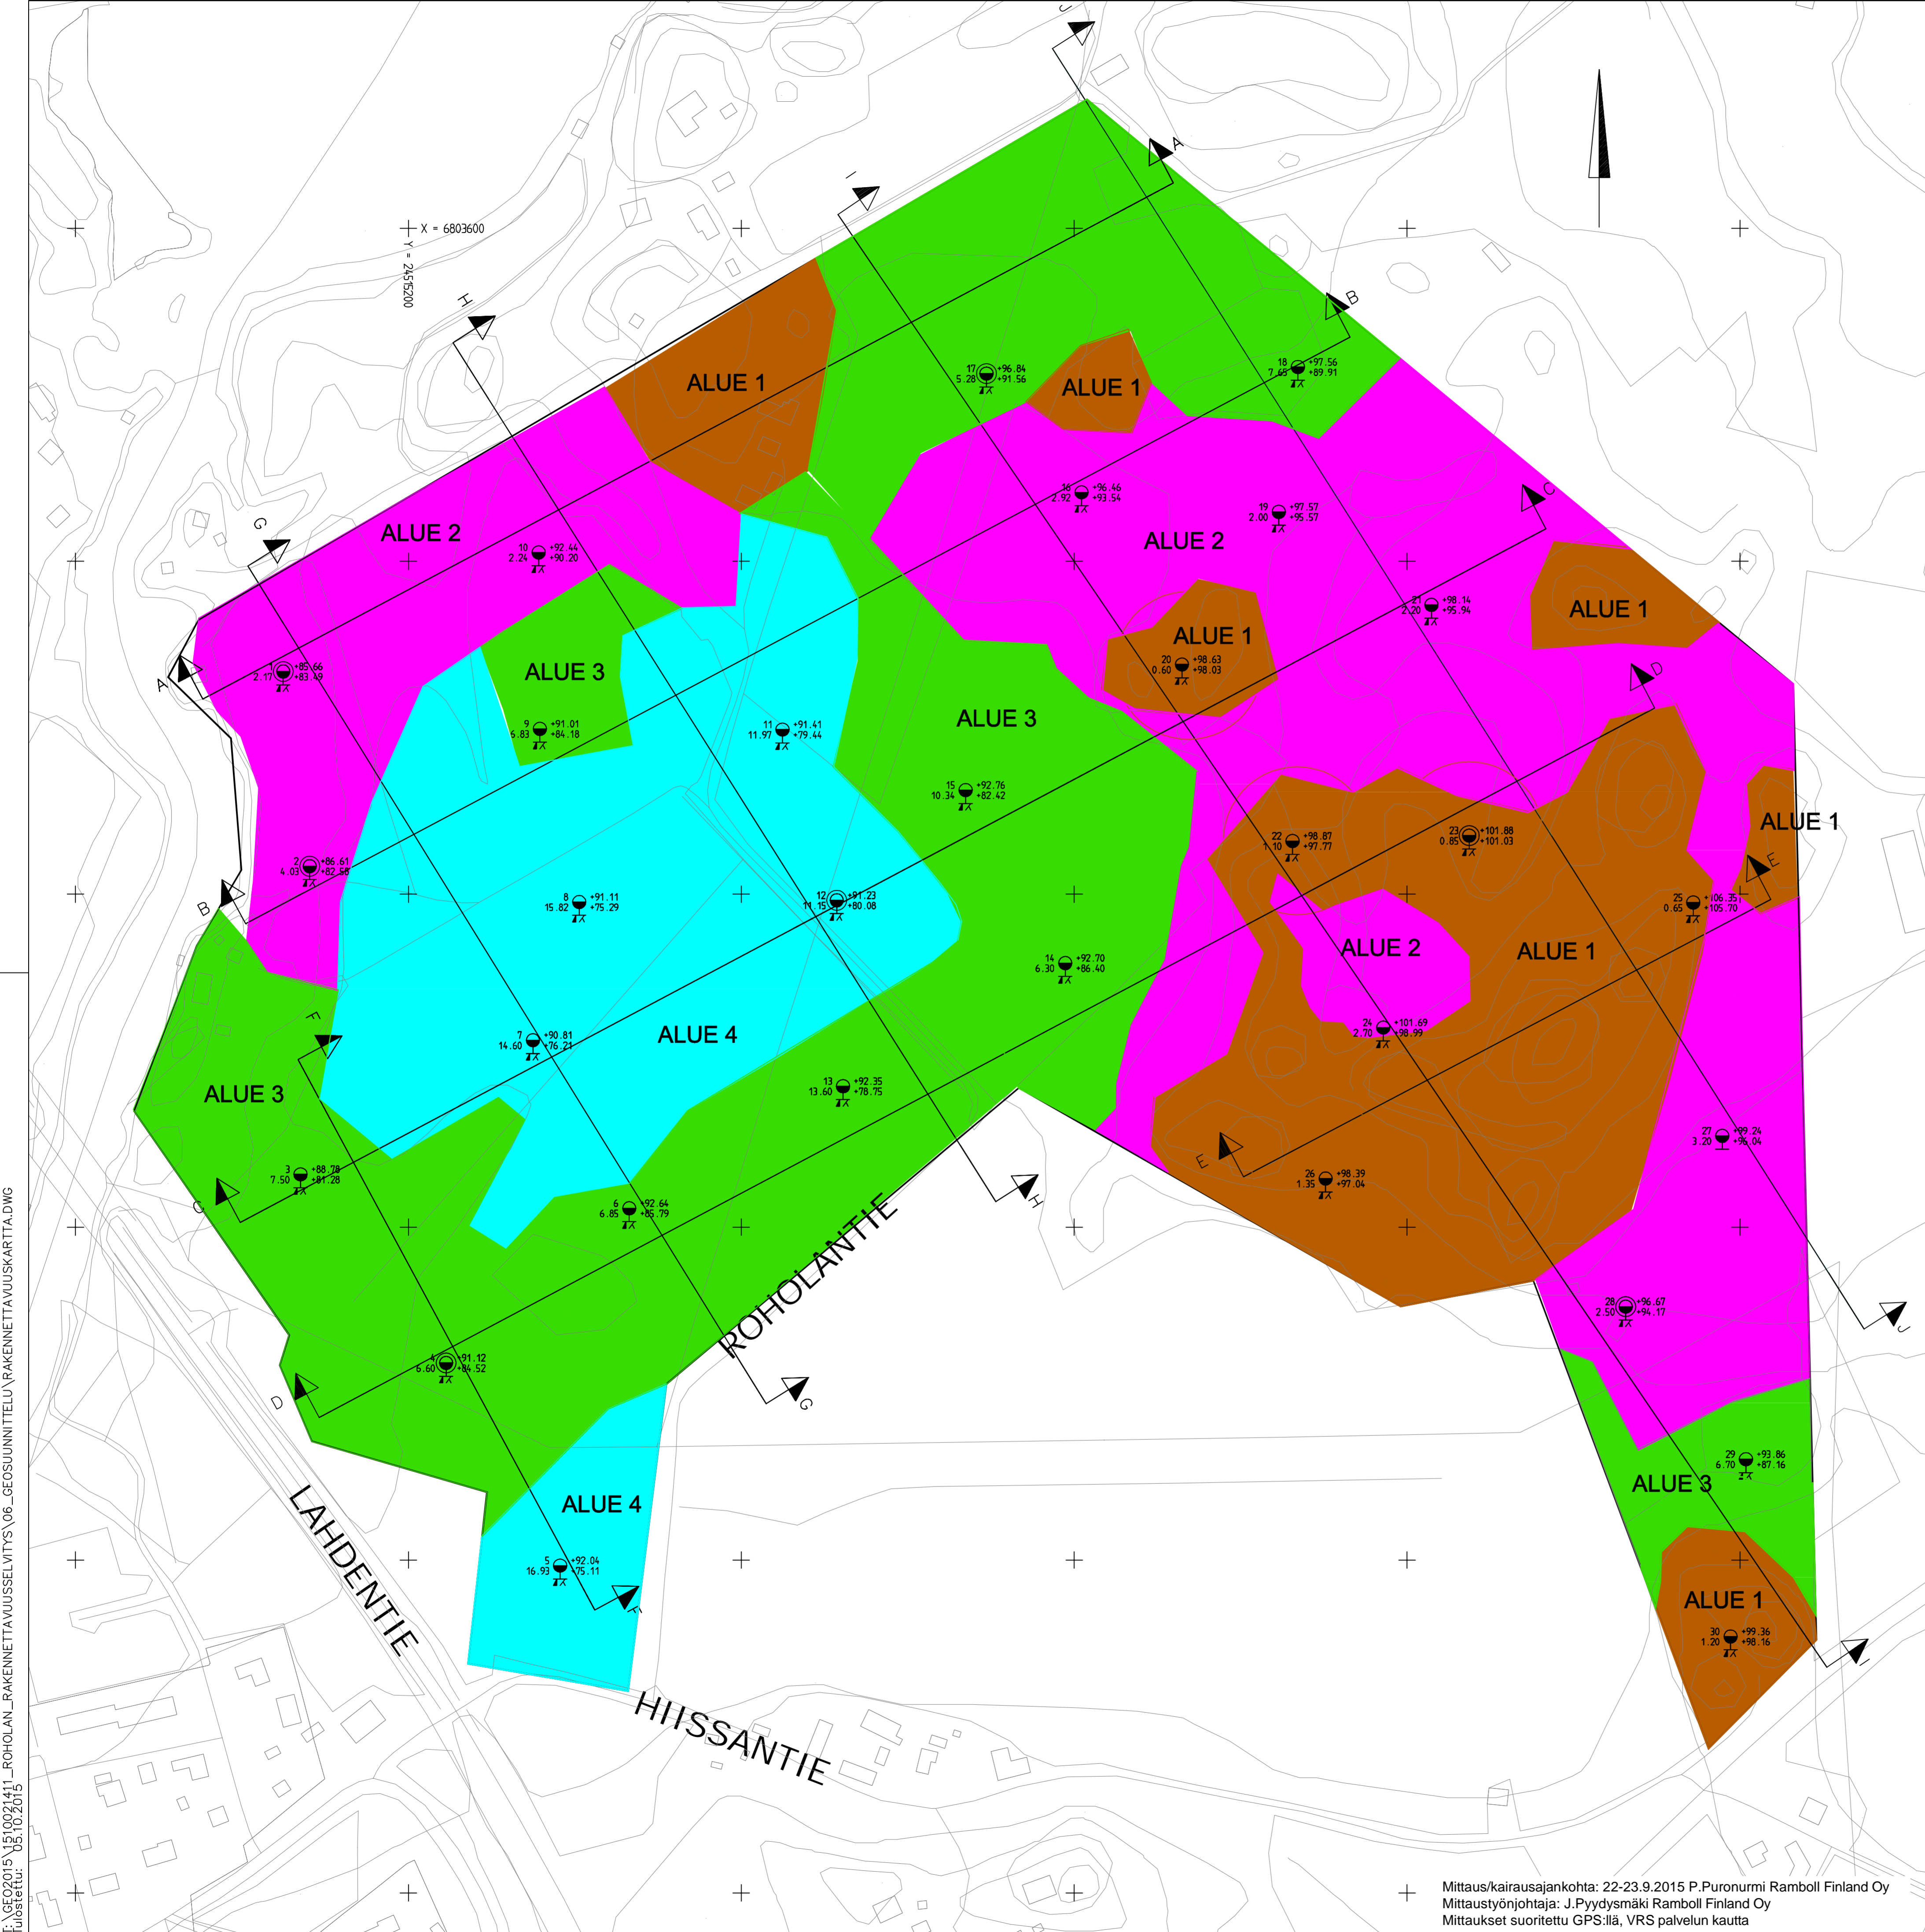

T:\SEC0015\1510021411_ROHOLAN_RAKENNETTAVUUSSELVITYS\06_GEOSUUNNITTELU\RAKENNETTAVUUSKARTTA.DWG
Tulostettu: 05.10.2015

Mittaus/kairausajankohta: 22-23.9.2015 P.Puronurmi Ramboll Finland Oy
Mittaustyönjohtaja: J.Pyydysmäki Ramboll Finland Oy
Mittaukset suoritettu GPS:llä, VRS palvelun kautta

Koska/kyä	Kortti/tila	Torsti/Rh.o	Viranomaismerkintöjä
Rakennusloimenpide	Piiustulaji		
Rakennuskohteen nimi ja osoite	Piiustuksen sisältö		
Roholan kaava-alue	Rakennettavuus/tutkimuskartta 1:2000		
Palkkane	Koordinaatti/korkeusjärjestelmä	Gk24/N2000	
RAMBOLL	Ramboll	Työno	Tiedosto
	PL 718, Pakkahuoneenaukio 2 33101 Tampere puh. 020 755 611 www.ramboll.fi	GEO 1510021411	Muutos
Suuri (nimi, sukunimi, alkunimi)	Piiustussarja	1	
Majja Lahtinen	Piiustussarja	AKol	Hyy Jouko Noukka Piiustussarja 1.10.2015